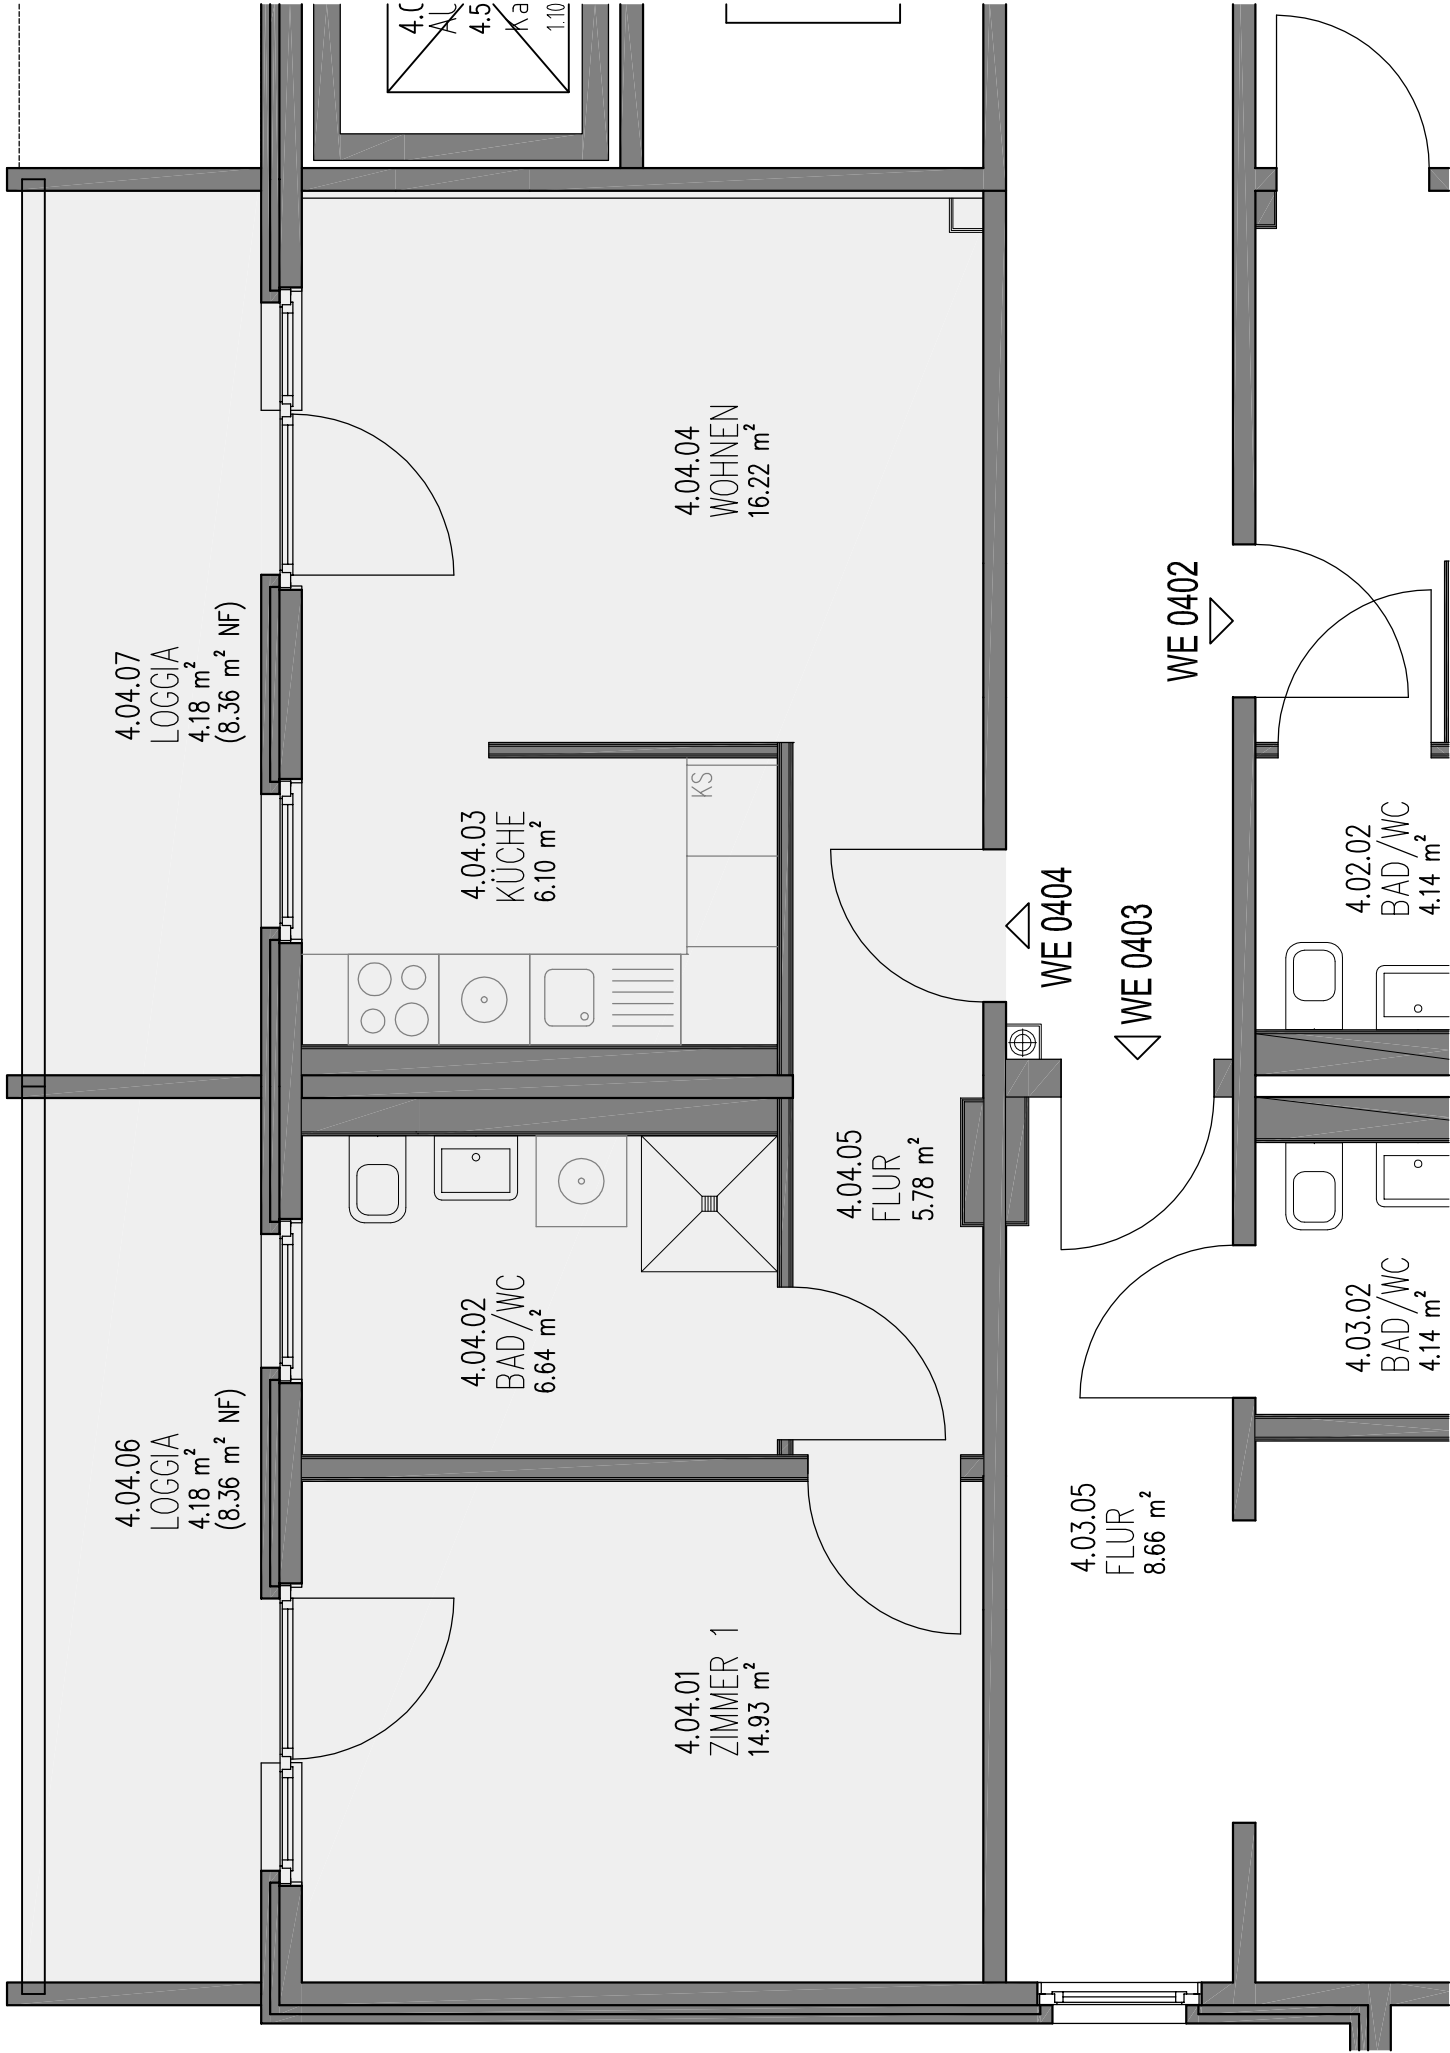


WOHNUNG 4

OBERGESCHOSS 3


SANIERUNG

GROSSE SCHARRNSTR. 17A
FRANKFURT (ODER)

Bauherr

Wohnungsbaugenossenschaft Frankfurt (Oder)
Sophienstr. 40
15230 Frankfurt/ Oder

Architekten/Ingenieure

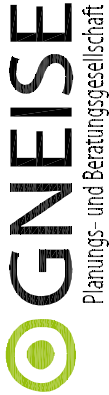

GNEISE
Dipl.-Ing. E.-R. Frevert-Henske
Planungs- und Beratungsgesellschaft mbH
Kieffholzstraße 176, 12437 Berlin
Tel. 030 536 01-0
Fax 030 536 01-333

Maßstab:

1:50

Datum:

06/2022