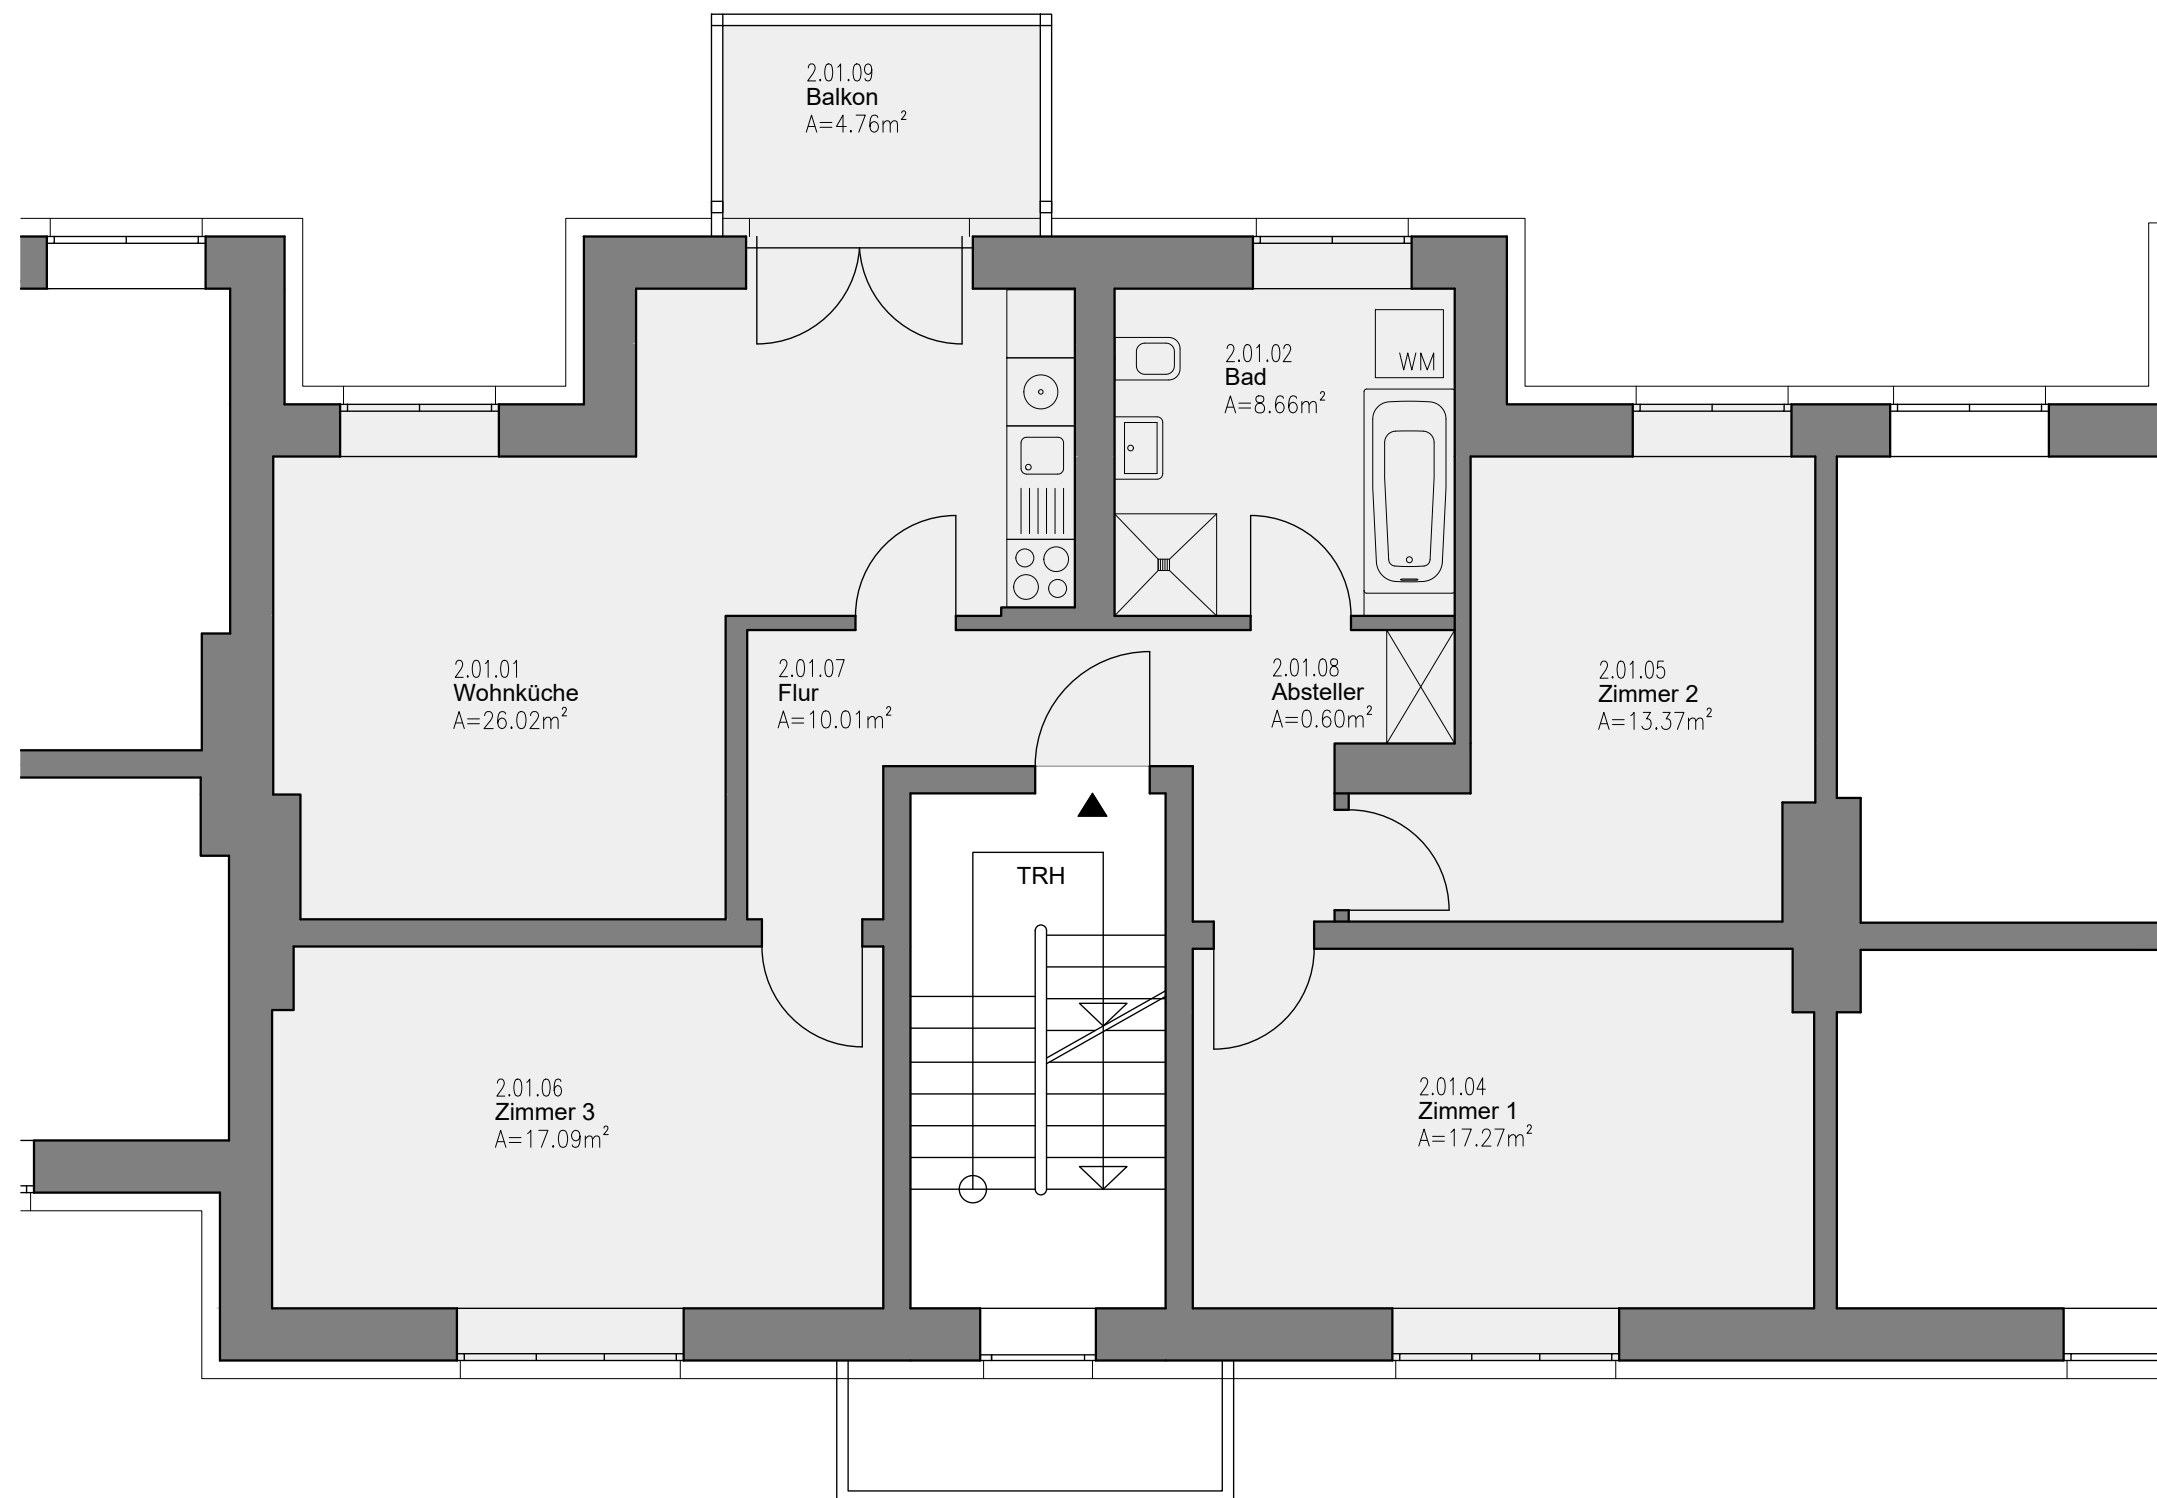


WOHNUNG 2

EG/ 1.OG/ 2.OG

SANIERUNG

HEINRICH-ZILLE-STR. 59
RATHENAUSTR. 50, 48
GEORG-RICHTER-STR. 2
FRANKFURT (ODER)

Bauherr

Wohnungsbaugenossenschaft Frankfurt (Oder)
Sophienstr. 40
15230 Frankfurt/ Oder

Architekten/Ingenieure



GNEISE
Dipl.-Ing. E.-R. Frevert-Henske
Planungs- und Beratungsgesellschaft mbH

Kieholzstraße 176, 12437 Berlin
Tel. 030 536 01-0
Fax 030 536 01-333

Maßstab:

ohne

Datum:

06/2026