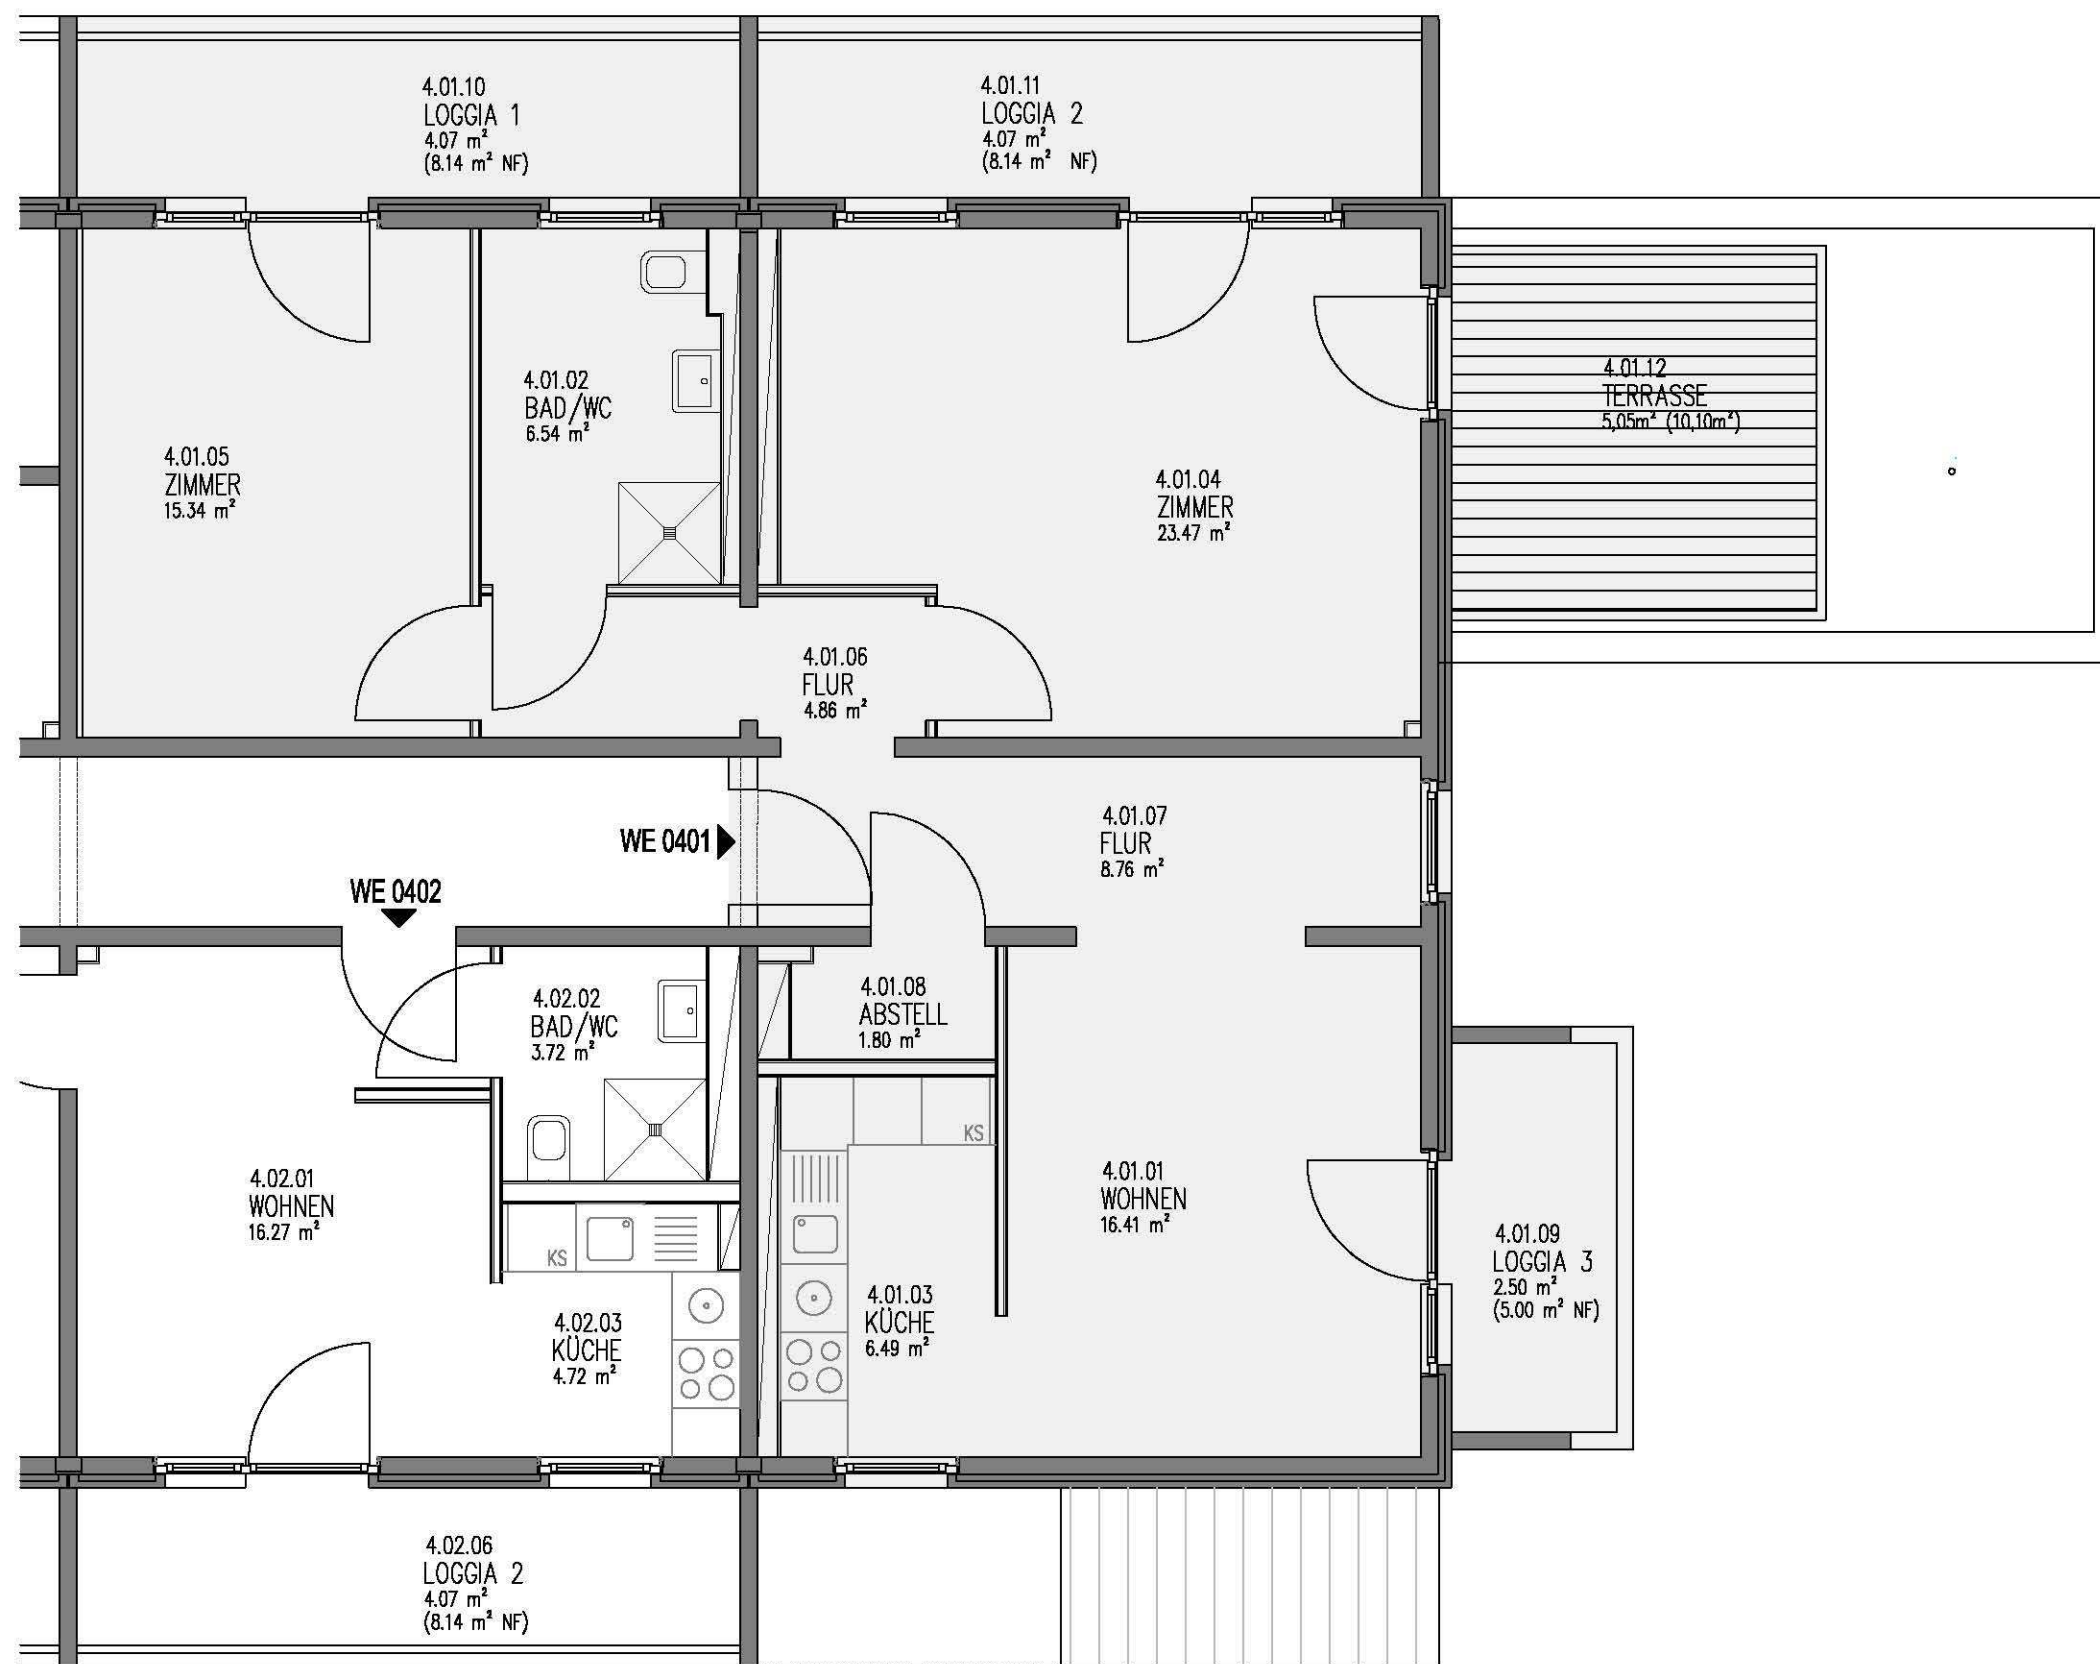


WOHNUNG 1

DACHGESCHOSS

SANIERUNG

GROSSE SCHARRNSTR. 8
FRANKFURT (ODER)

Bauherr

Wohnungsbaugenossenschaft Frankfurt (Oder)
Sophienstr. 40
15230 Frankfurt/ Oder

Architekten/Ingenieure

GNEISE
Planungs- und Beratungsgesellschaft

GNEISE
Dipl.-Ing. E.-R. Frevert-Henske
Planungs- und Beratungsgesellschaft mbH

Kieholzstraße 176, 12437 Berlin
Tel. 030 536 01-0
Fax 030 536 01-333

Maßstab:

1:50

Datum:

03/2021